

# MOHORA

## Nógrád megyei község TÉRKÉPE



Méretarány 1:2880

Sztereografikus vetület.

Újtelmérés éve 1961

Újtelmérést végezte

a Budapesti Geodéziai és Térképészeti Vállalat.

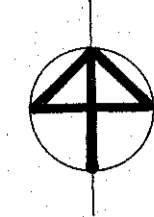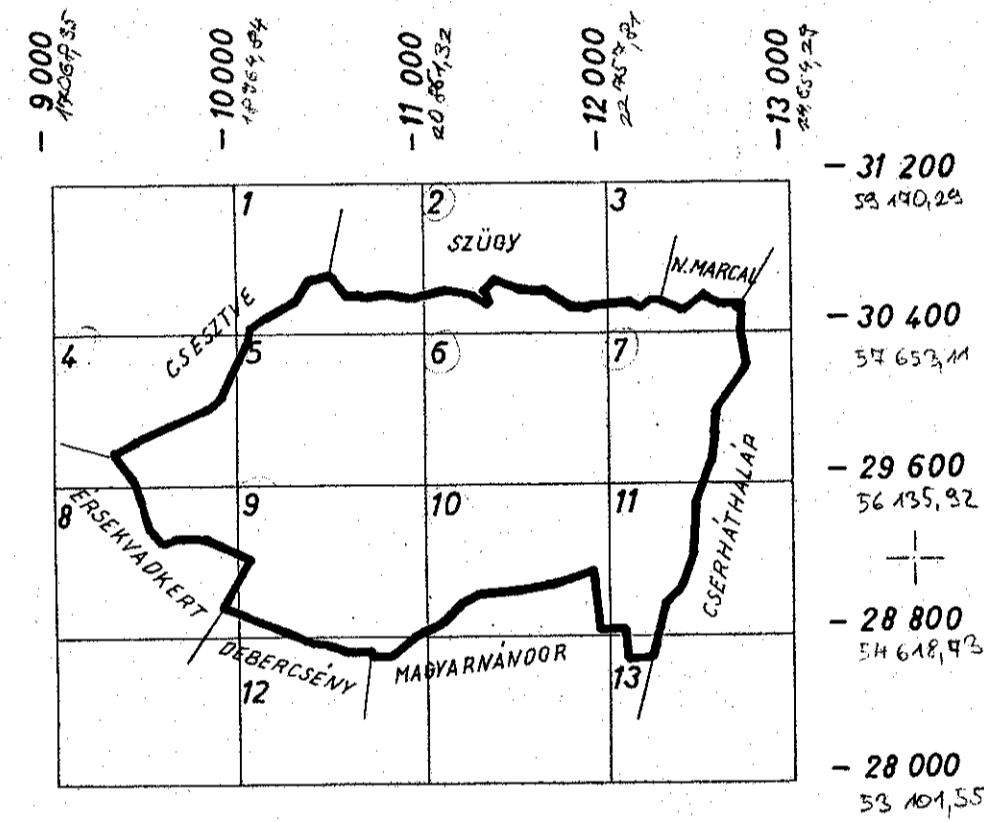

SZABÁLYOZÁSI TERV

KÜLTERÜLET M=1:2880

BARA és GUZSALY ÉPÍTÉSZIRODA KFT. 3100 SALGÓTÁRJÁN KISTARJÁN UT. 2. JÁ. TÉL/FAX: 06-32-422-454	MOHORA KÖZSÉG TELEPÜLÉSRENDÉZÉSI TERV		KT 060/2003
	SZABÁLYOZÁSI TERV		1:2880
tervező: Bára Katalin építész É-1-12-0032	tervező: Guzsaly Károly építész É-1-12-0022	szerkesztő aszisztens: Vrana Péter építész technikus	SzK 1
KENYERES ISTVAN TT-1-12-0031/2002			Q38 M2
MOHORA KÖZSÉG ÖNKORMÁNYZATA			

A TERV ÁLLAMI ALAPADATOK FELHASZNÁLÁSÁVAL KÉSZÜLT!

