

MOHORA

Nógrád - megyei község

BELTERÜLETÉNEK TÉRKEPE

Méretarány 1:2 000


Sztereografikus vetület

Újfelmérés éve: 1970.


A felmérést végezte:

Kartográfiai Vállalat.

Áttekintő vázlat

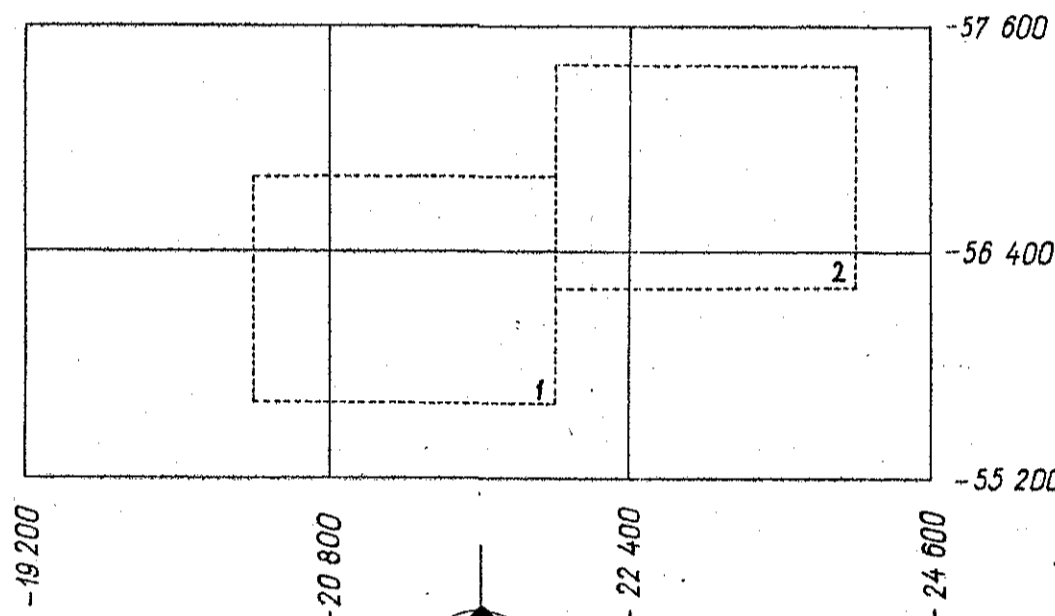

SZABÁLYOZÁSI TERV

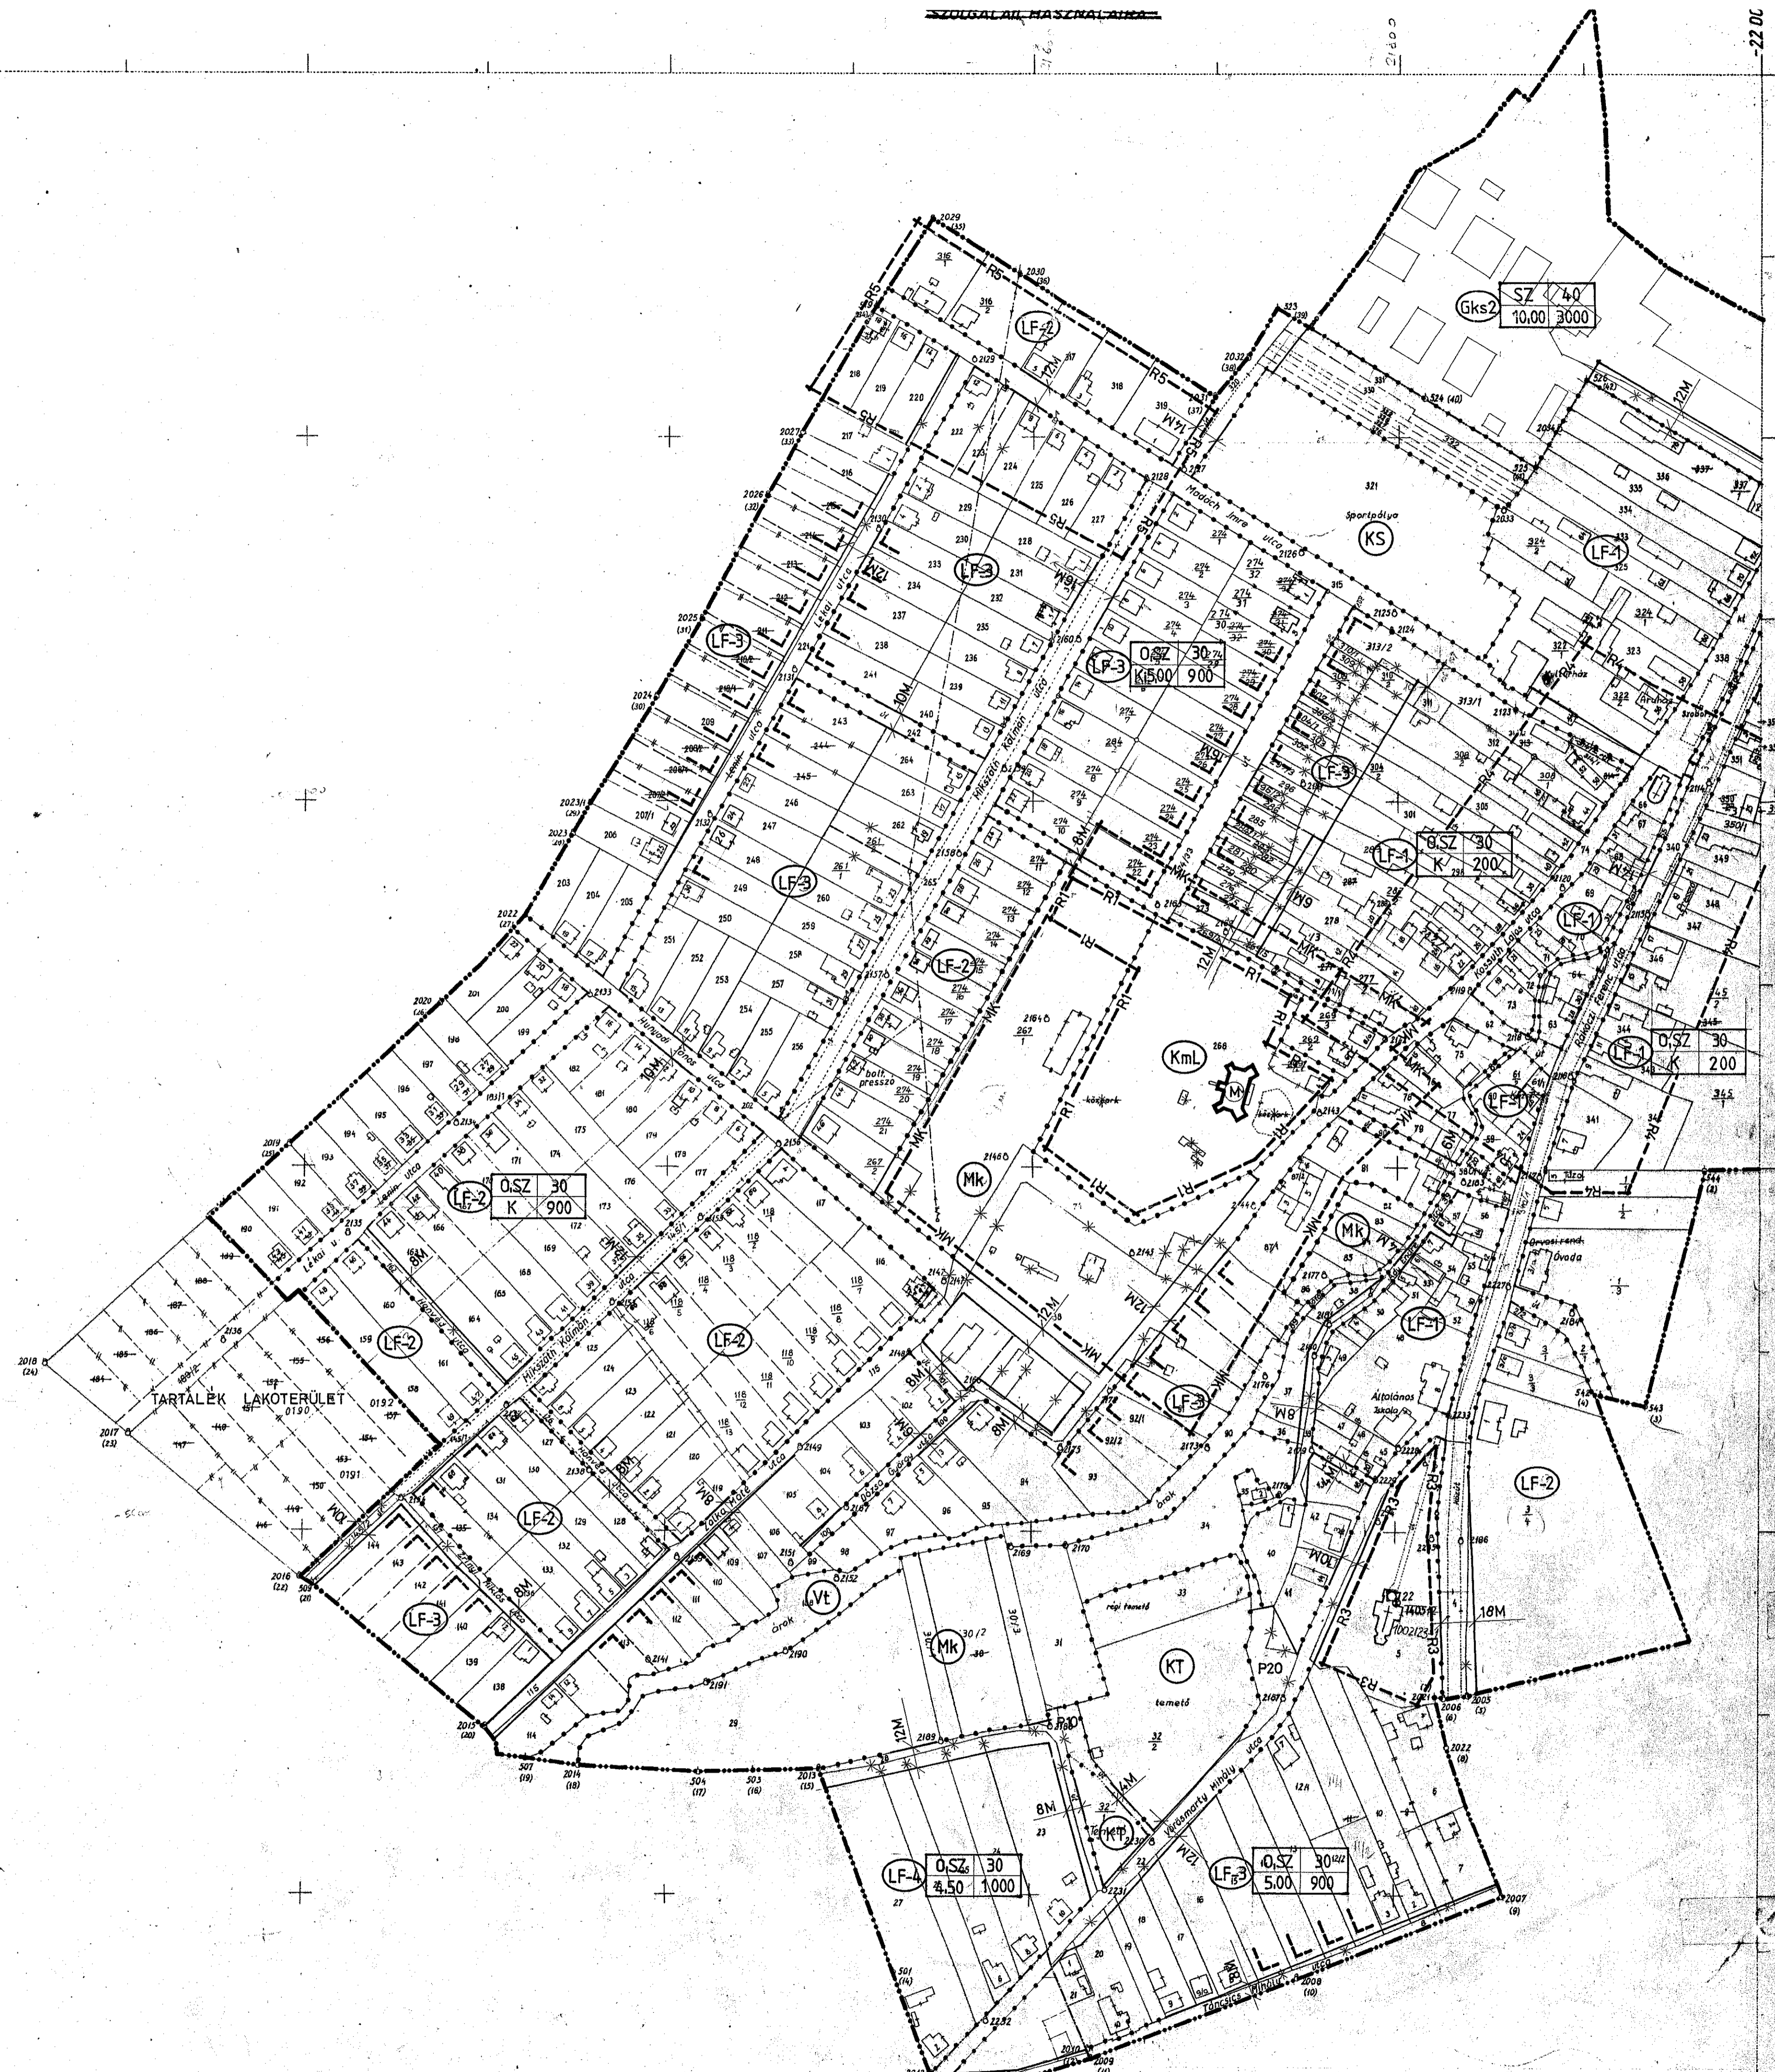

BARA és GUZSÁLY ÉPÍTÉSIRODA KFT. 3100 SALGÓTARJÁN BUDAFAKAS UTJ. 2. sz. TÉLELFON: 06-32-422-454	MOHORA, KÖZSÉG TELEPÜLÉSRENDEZÉSI TERV	KT 060/2003
	SZABÁLYOZÁSI TERV	1:2000
tervező: BARA Katalin épléssz: E-1-12-0032	tervező: Guzsály Károly épléssz: E-1-12-0022	szerkesztő asszisztens: Vrana Péter épléssz technikus
KENYERES ISTVÁN TT-1-12-0031/2002		SZ 1
MOHORA KÖZSÉG ÖNKORMÁNYZATA		0,50 M2